


# HAUS OST 67A


4.5 ZIMMER

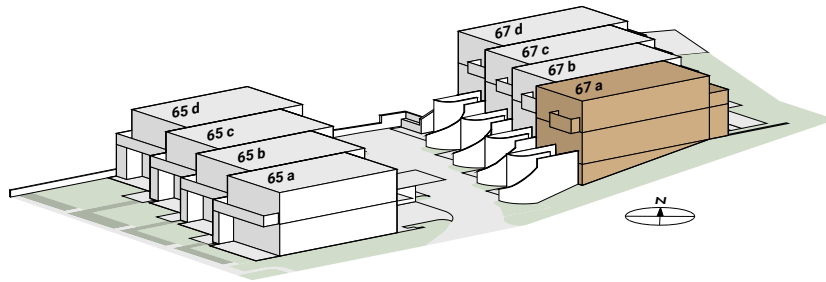

Wohnfläche:*	177.1 m <sup>2</sup>
Terrasse/Balkon:	32.6 m <sup>2</sup>
Keller/Nebenflächen:	48.0 m <sup>2</sup>
Grundstücksfläche:	294.0 m <sup>2</sup>
Umgebungsfläche:	195.0 m <sup>2</sup>
Garage	26.5 m <sup>2</sup>

\*Wohnfläche: Nettowohnfläche nach BWO inkl. Innenwände exkl. Schächte

## ERDGESCHOSS

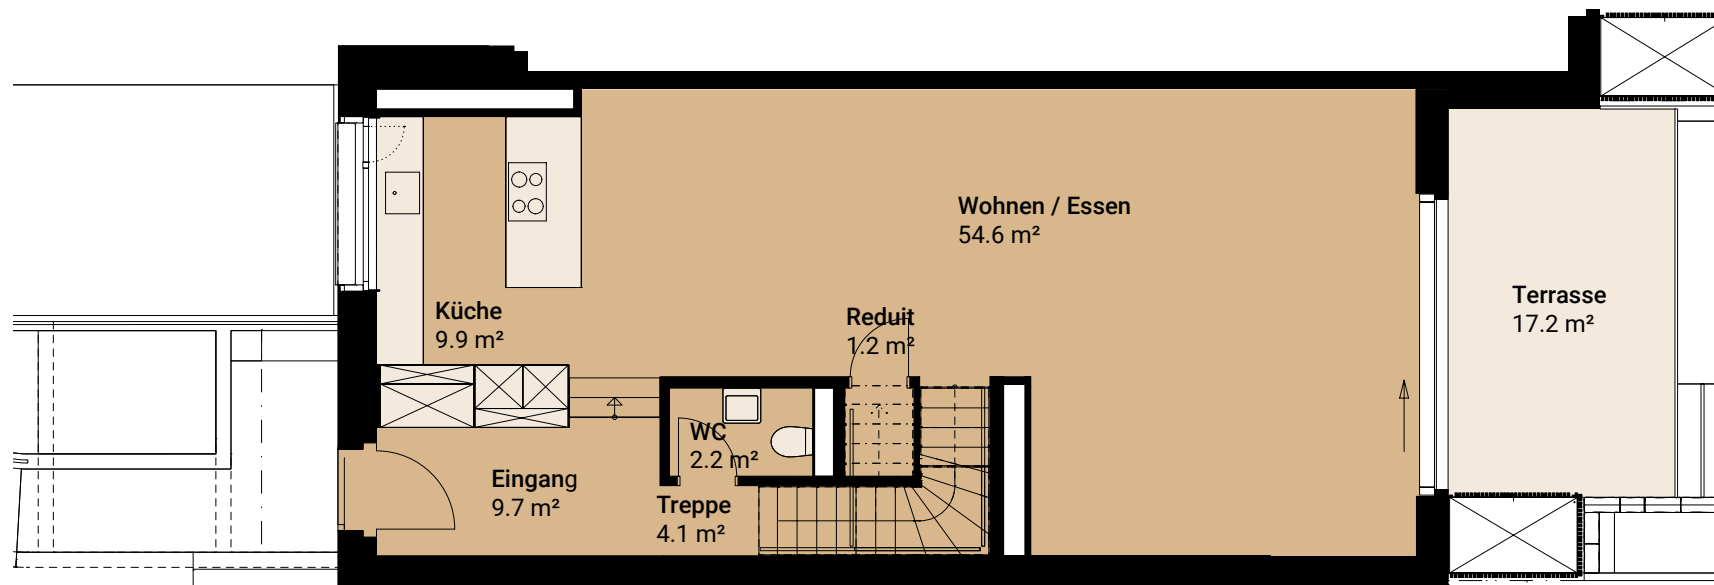


AM ETZBERG

Alle Angaben, Pläne, Visualisierungen usw. sind unverbindlich. Änderungen bleiben vorbehalten.



## OBERGESCHOSS

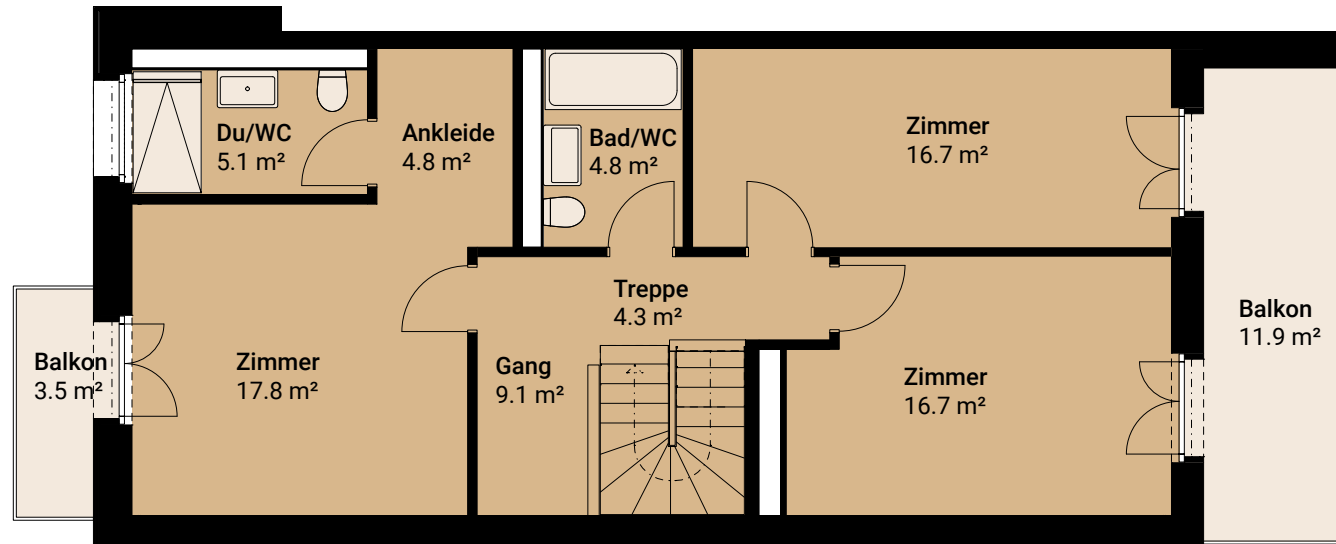

## UNTERGESCHOSS

