


HAUS OST 67B


4.5 ZIMMER

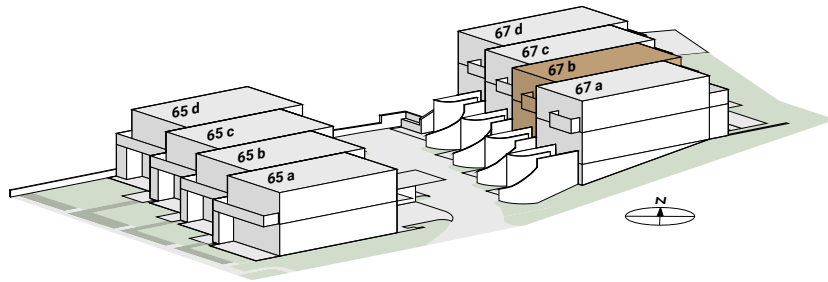

Wohnfläche:*	176.7 m ²
Terrasse/Balkon:	33.0 m ²
Keller/Nebenflächen:	46.7 m ²
Grundstücksfläche:	219.0 m ²
Umgebungsfläche:	122.0 m ²
Garage	26.5 m ²

*Wohnfläche: Nettowohnfläche nach BWO inkl. Innenwände exkl. Schächte

ERDGESCHOSS

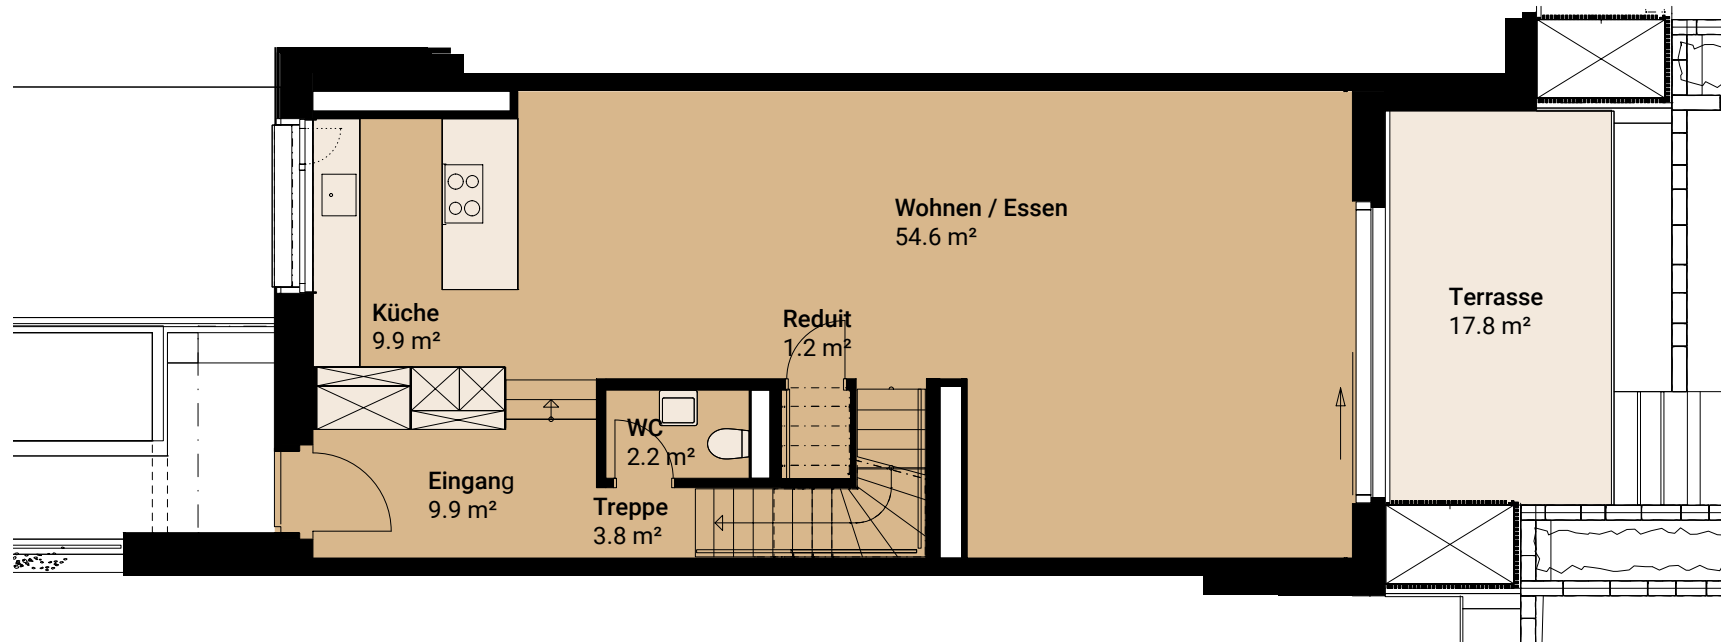


AM ETZBERG

Alle Angaben, Pläne, Visualisierungen usw. sind unverbindlich. Änderungen bleiben vorbehalten.



OBERGESCHOSS

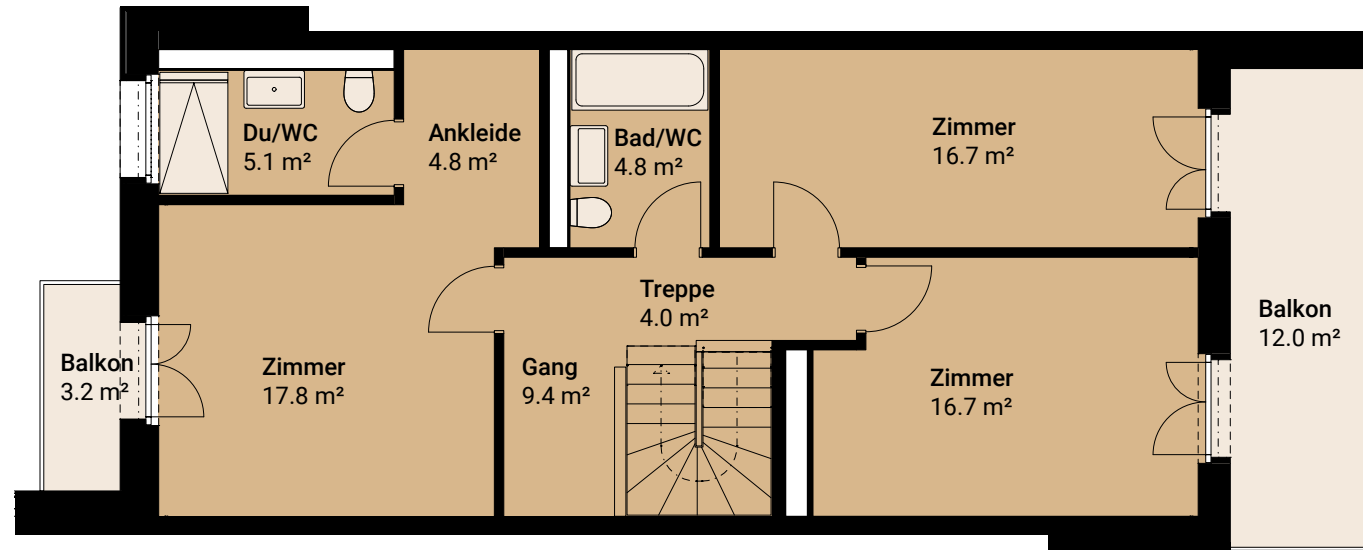

UNTERGESCHOSS

