


# HAUS OST 67D


4.5 ZIMMER

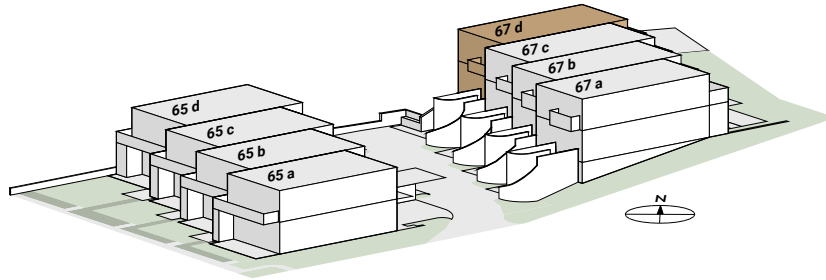

Wohnfläche:*	176.8 m <sup>2</sup>
Terrasse/Balkon:	32.8 m <sup>2</sup>
Keller/Nebenflächen:	47.3 m <sup>2</sup>
Grundstücksfläche:	488.0 m <sup>2</sup>
Umgebungsfläche:	388.0 m <sup>2</sup>
Garage	27.4 m <sup>2</sup>

\*Wohnfläche: Nettowohnfläche nach BWO inkl. Innenwände exkl. Schächte

## ERDGESCHOSS

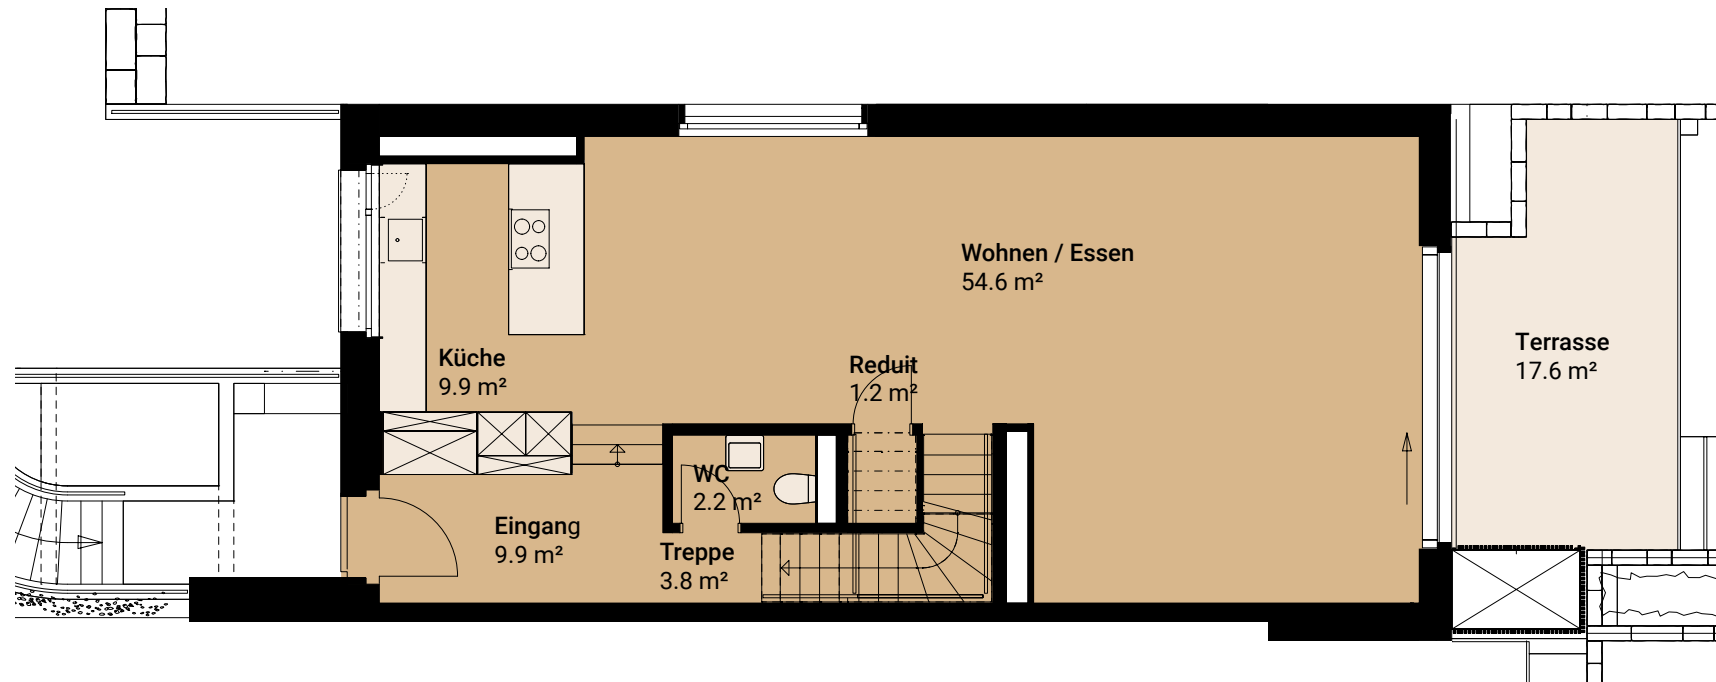


AM ETZBERG

Alle Angaben, Pläne, Visualisierungen usw. sind unverbindlich. Änderungen bleiben vorbehalten.



OBERGESCHOSS

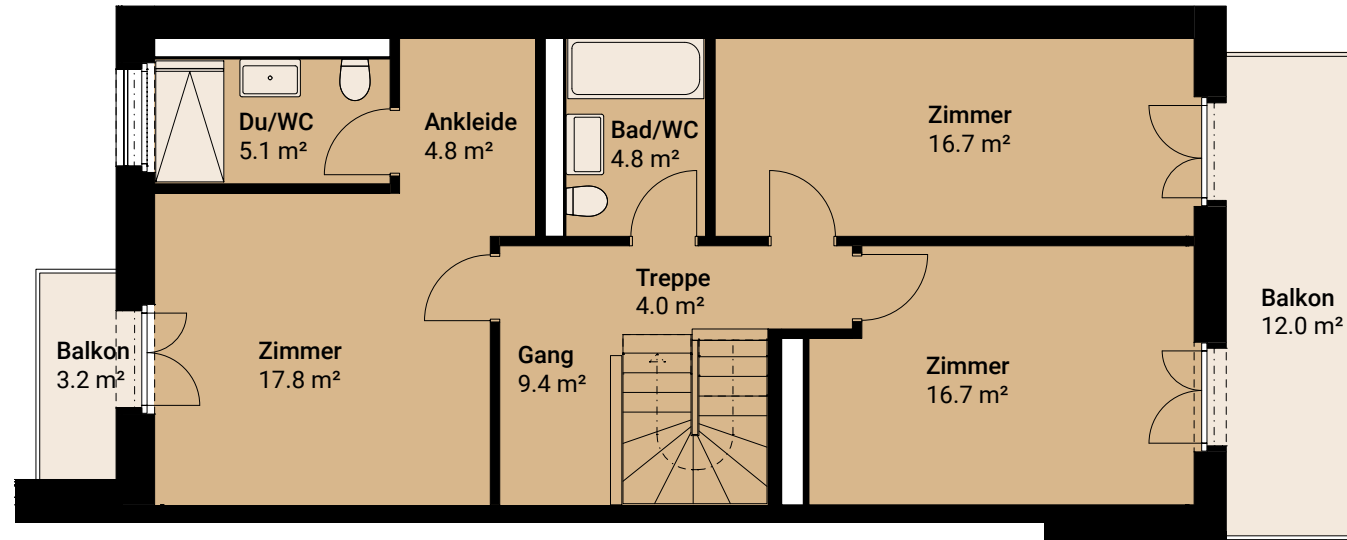

UNTERGESCHOSS

