


HAUS WEST 65A


5.5 ZIMMER

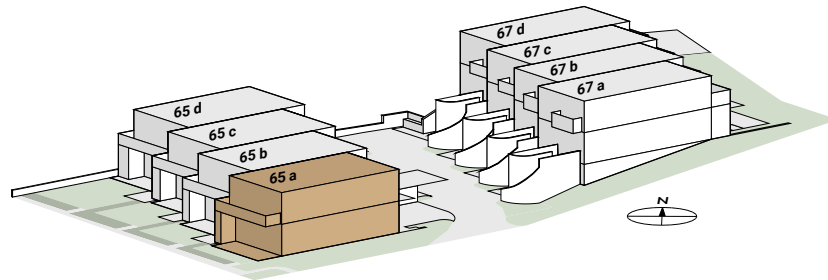

Wohnfläche:*	191.3 m ²
Terrasse/Balkon:	37.0 m ²
Keller/Nebenflächen:	81.3 m ²
Grundstücksfläche:	294.0 m ²
Umgebungsfläche:	187.0 m ²

*Wohnfläche: Nettowohnfläche nach
BWO inkl. Innenwände excl. Schächte

ERDGESCHOSS

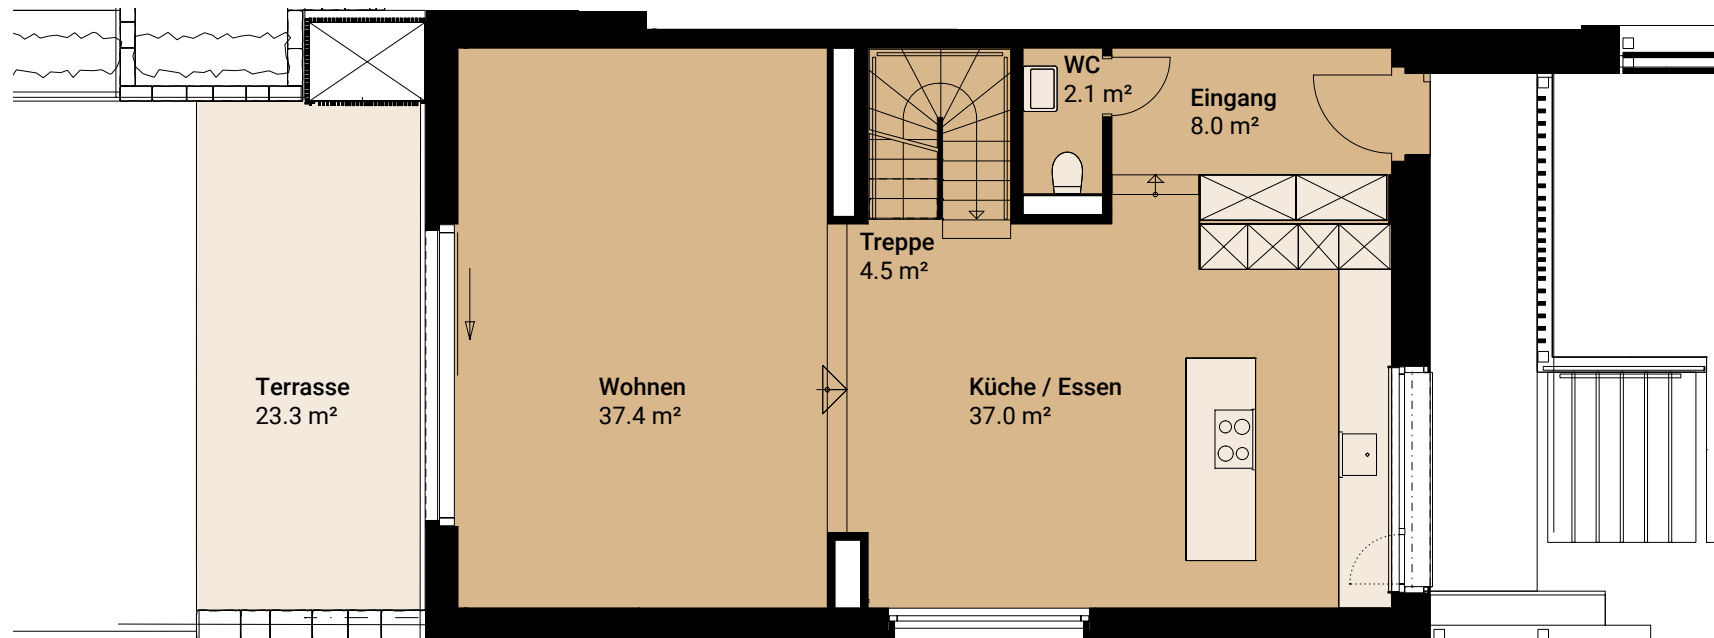


AM ETZBERG

Alle Angaben, Pläne, Visualisierungen usw. sind unverbindlich. Änderungen bleiben vorbehalten.


0 1 2 3 4 5m Mst. 1:100



OBERGESCHOSS

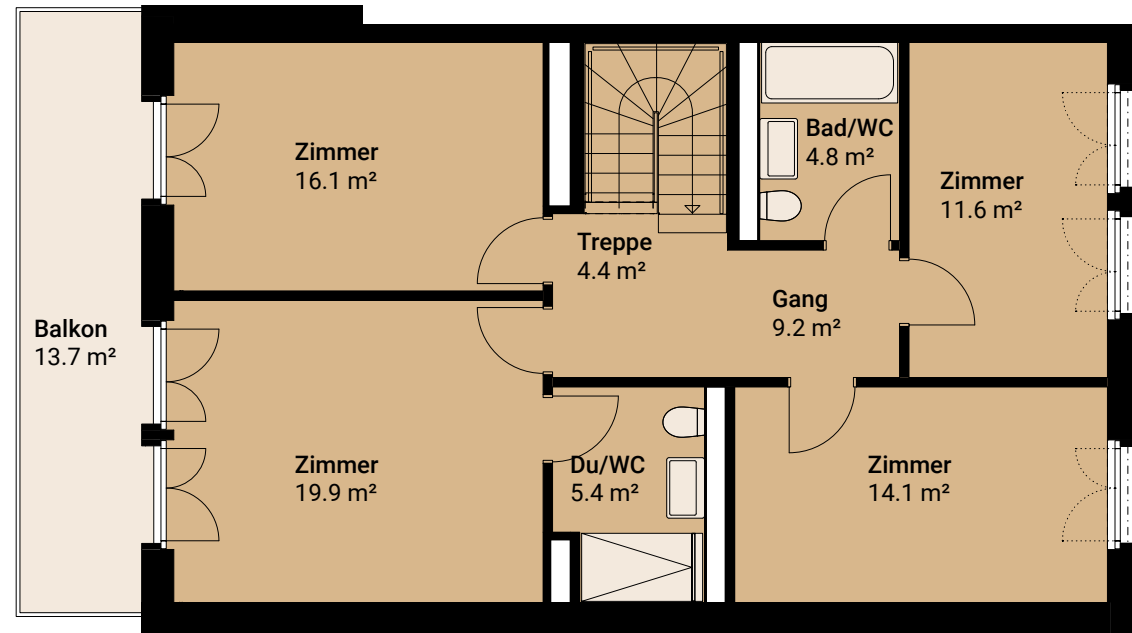

UNTERGESCHOSS

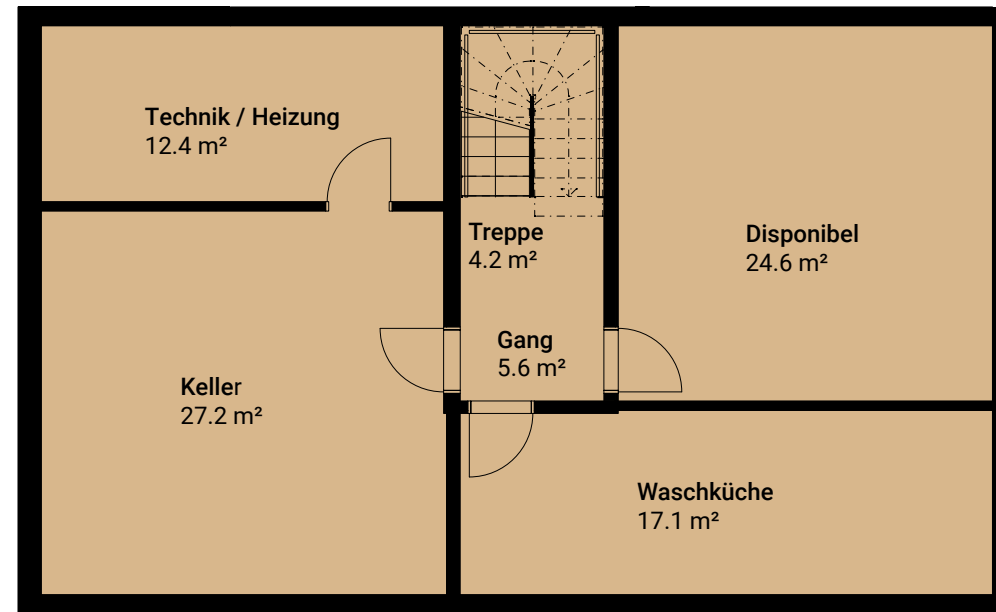

GRUNDRISS-
VARIANTE
MÖGLICH

Details finden Sie
im Anhang.