


HAUS WEST 65C


5.5 ZIMMER

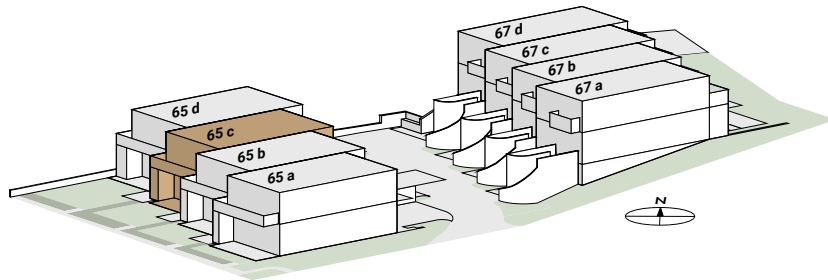

Wohnfläche:*	191.3 m ²
Terrasse/Balkon:	34.2 m ²
Keller/Nebenflächen:	79.8 m ²
Grundstücksfläche:	273.0 m ²
Umgebungsfläche:	169.0 m ²

*Wohnfläche: Nettowohnfläche nach BWO inkl. Innenwände exkl. Schächte

ERDGESCHOSS

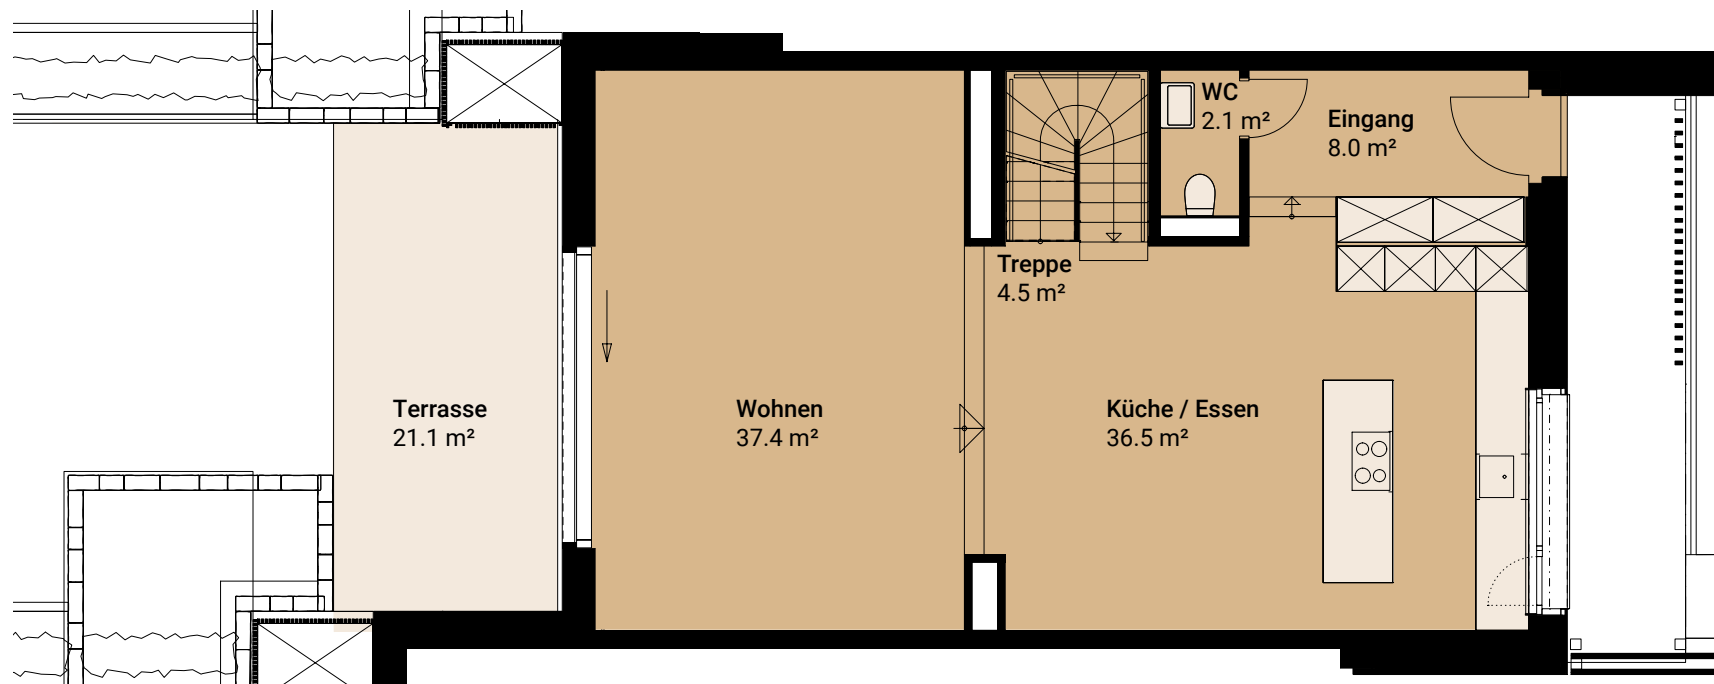


AM ETZBERG


Alle Angaben, Pläne, Visualisierungen usw. sind unverbindlich. Änderungen bleiben vorbehalten.



OBERGESCHOSS

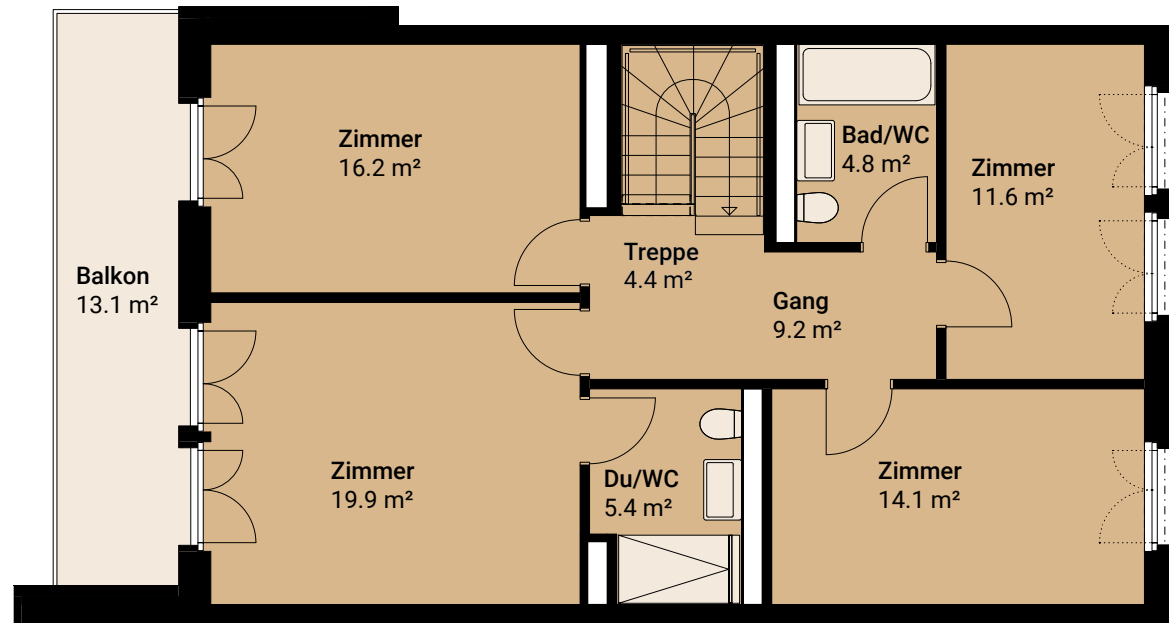

UNTERGESCHOSS

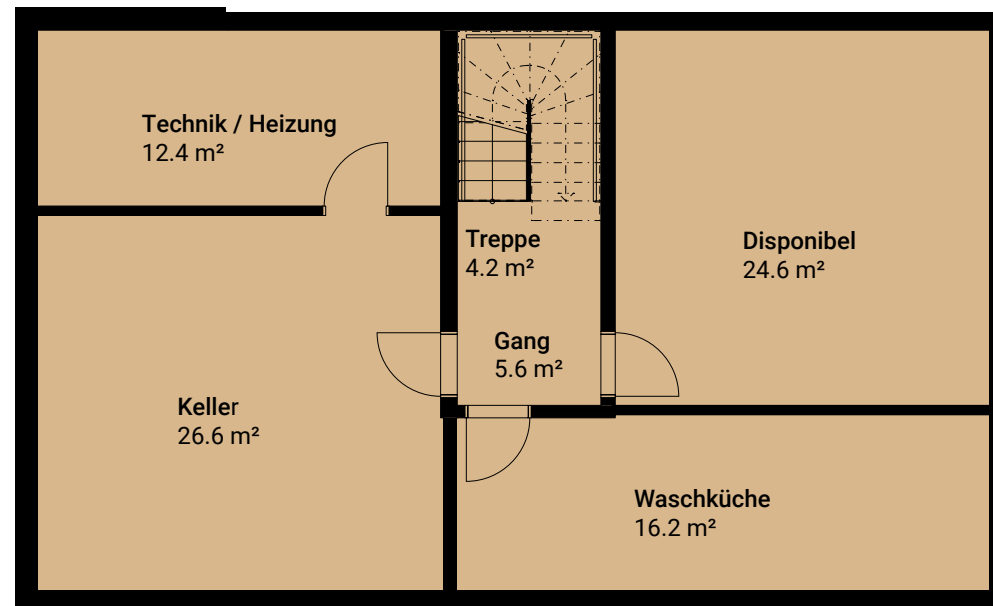

GRUNDRIS-
VARIANTE
MÖGLICH

Details finden Sie
im Anhang.