


HAUS WEST 65D

5.5 ZIMMER

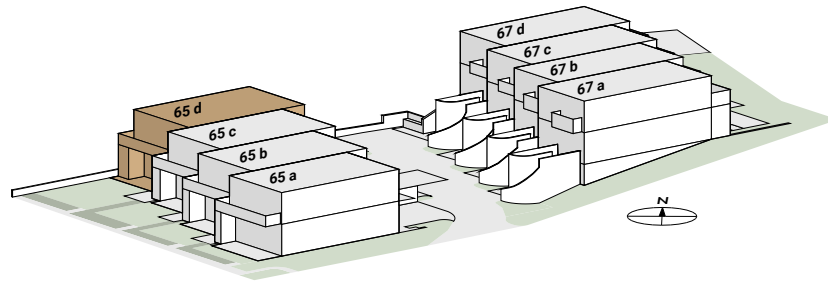


Wohnfläche:*	191.3 m ²
Terrasse/Balkon:	35.0 m ²
Keller/Nebenflächen:	81.3 m ²
Grundstücksfläche:	644.0 m ²
Umgebungsfläche:	537.0 m ²

*Wohnfläche: Nettowohnfläche nach BWO inkl. Innenwände exkl. Schächte

**Flächen auf Seite 8 ersichtlich

ERDGESCHOSS

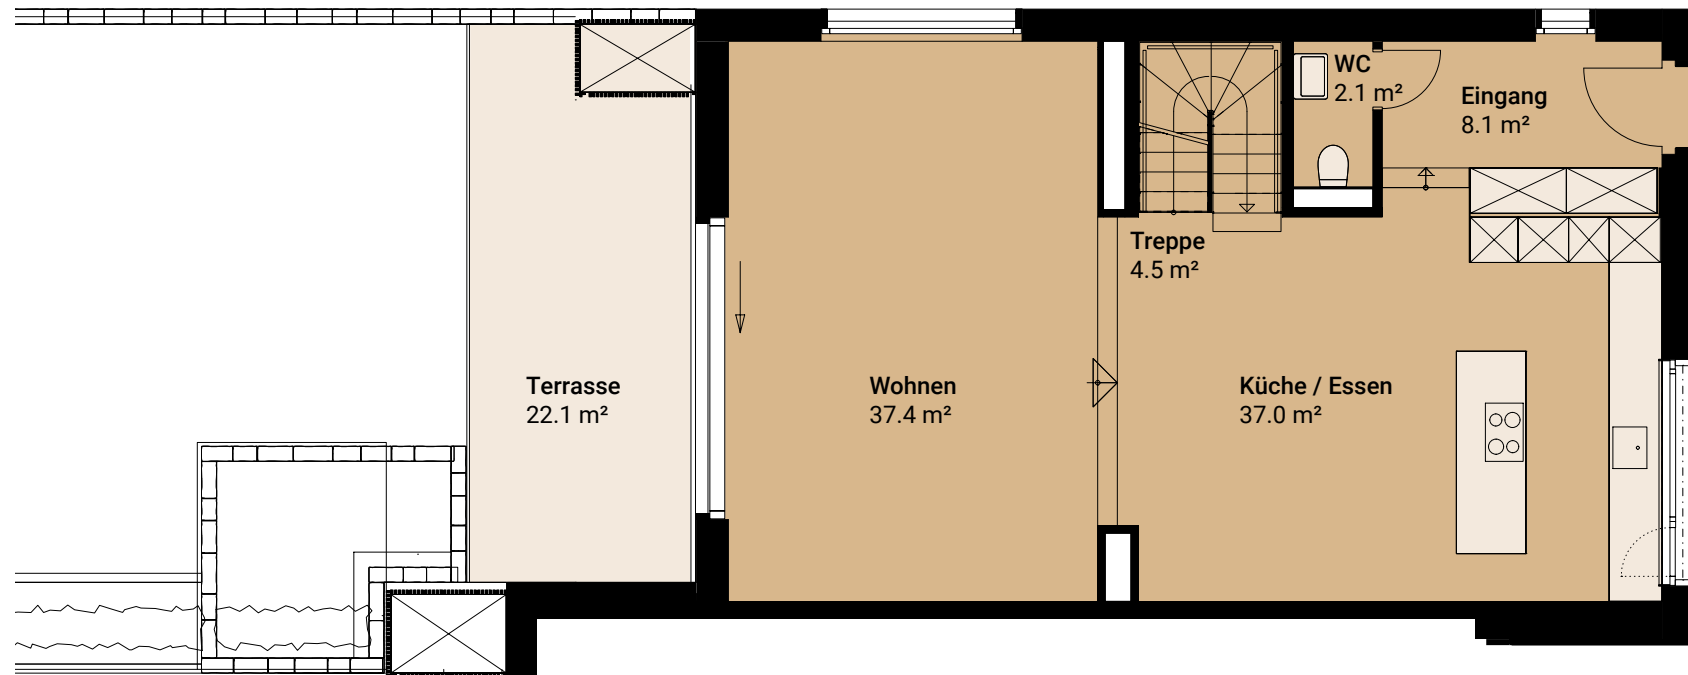


AM ETZBERG


Alle Angaben, Pläne, Visualisierungen usw. sind unverbindlich. Änderungen bleiben vorbehalten.



OBERGESCHOSS

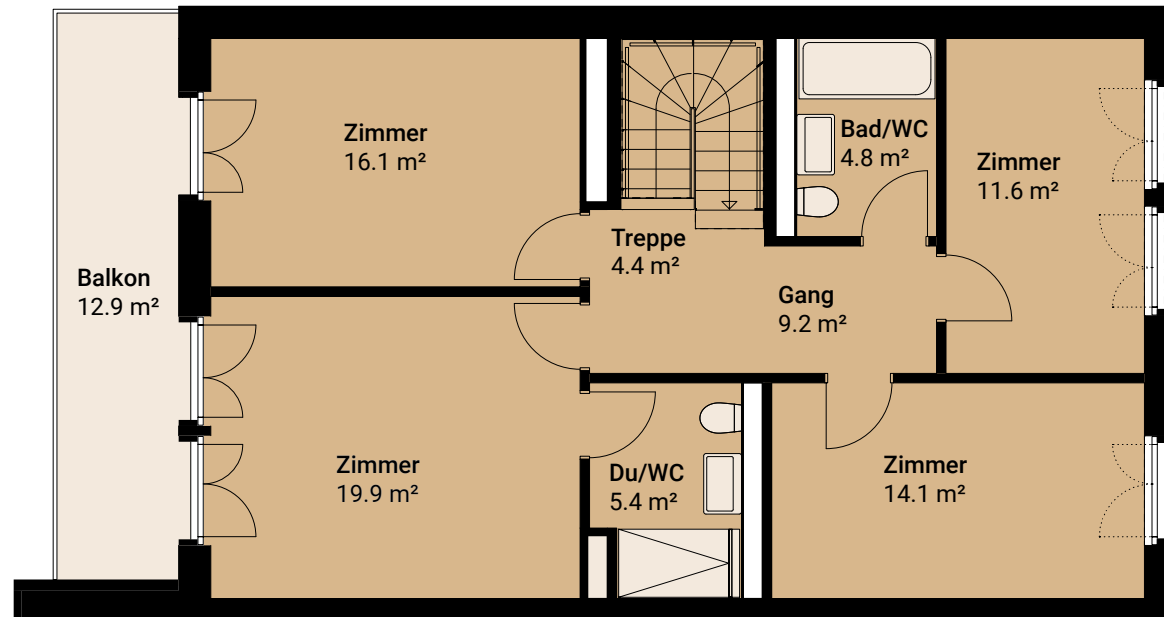

UNTERGESCHOSS

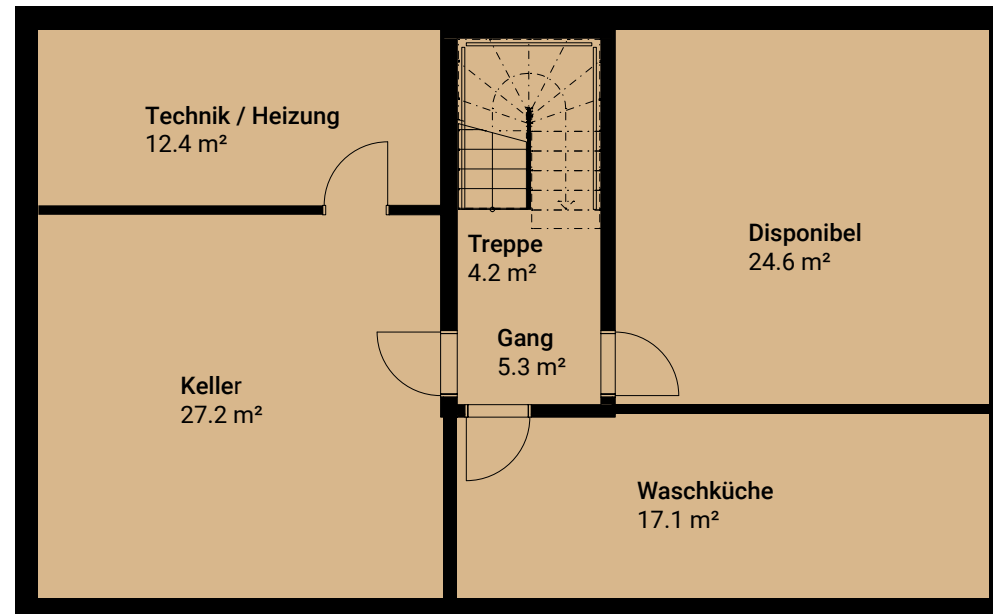

GRUNDRISS-
VARIANTE
MÖGLICH

Details finden Sie
im Anhang.